
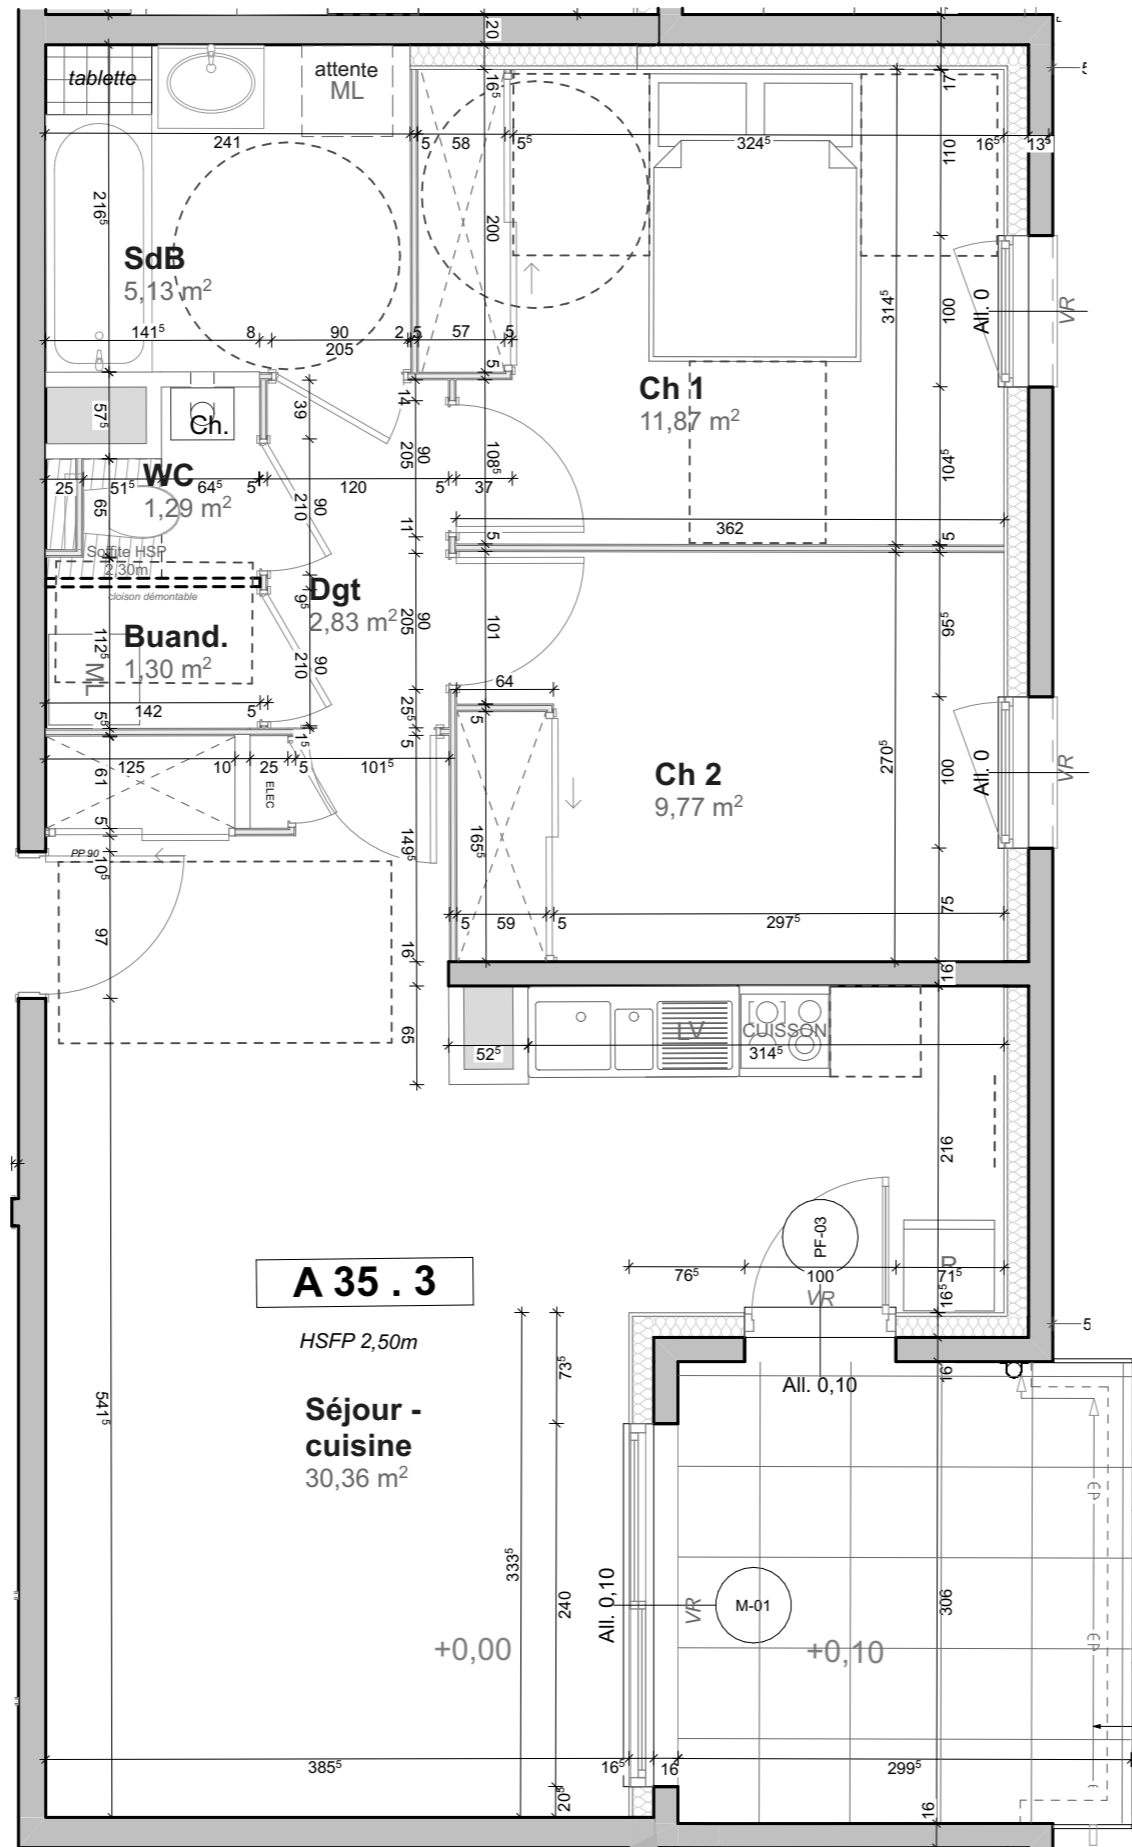


THÔNES - 6 Avenue d'Anney

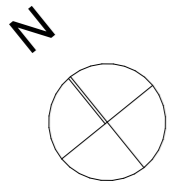


**A 35.3**

R+3

Nom	Surface (m <sup>2</sup> )	dont PL
Séjour / Cuisine	30,36	0,81 m <sup>2</sup>
Chambre 1	11,87	1,41 m <sup>2</sup>
Chambre 2	9,77	1,08 m <sup>2</sup>
Salle de bain	5,13	
WC	1,29	
Buanderie	1,30	
Dégagement	2,83	
<b>Total</b>	<b>62,55</b>	

Nom	Surface
Loggia	9,17

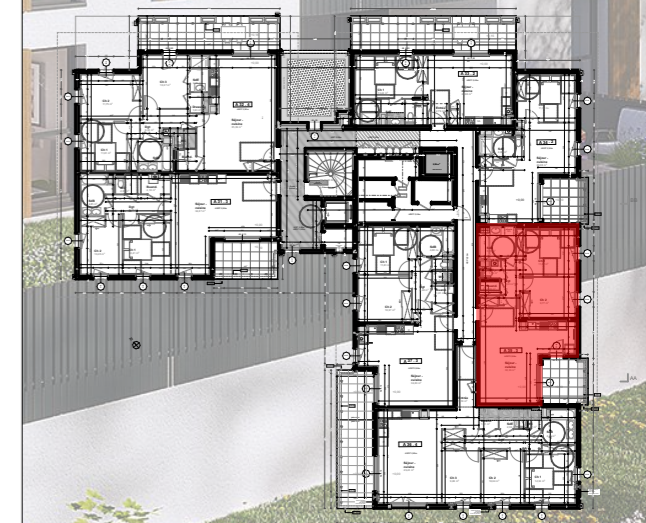

12/11/2024



- All. Allège
- VR Volet roulant
- BSO Brise Soleil Orientable
- ELEC Tableau électrique
- PI Faux Plafond / Soffite
- Ch. Chaudière
- LV Lave-Vaisselle
- CU Cuisson / Four
- R Réfrigérateur
- LL Lave-linge

Des modifications sont susceptibles d'être apportées à ce plan en fonction des nécessités techniques de la réalisation, tant en ce qui concerne les dimensions libres, que de l'équipement. Les surfaces et hauteurs sous plafond indiquées sont approximatives. Les retombées, les soffites, les faux plafonds, ainsi que l'emplacement des sanitaires ne sont pas tous figurés ou le sont à titre indicatif.

**bernard coudert**  
architecte  
architectes urbanistes - lyon

